

DEPARTEMENT DES DEUX-SEVRES

COMMUNE DE LA FERRIERE EN PARTHENAY

AMENAGEMENT DE CHEMINEMENTS DOUX ROUTE DE POITIERS

PLAN ALTIMETRIQUE ET PLAN DES RESEAUX

MODIFICATION DE PLANS	
PHASE D'ETUDE	DATE
AVANT-PROJET	décembre 2014
PROJET	septembre 2015
DCE	


ECHELLE PLAN : 1/250

REALISE AVEC AUTOCAD LT 2010

AGENCE URBA 37

57 rue Nationale
37240 MANTHELAN

02 47 59 98 35
mabit.agenceurba37@orange.fr

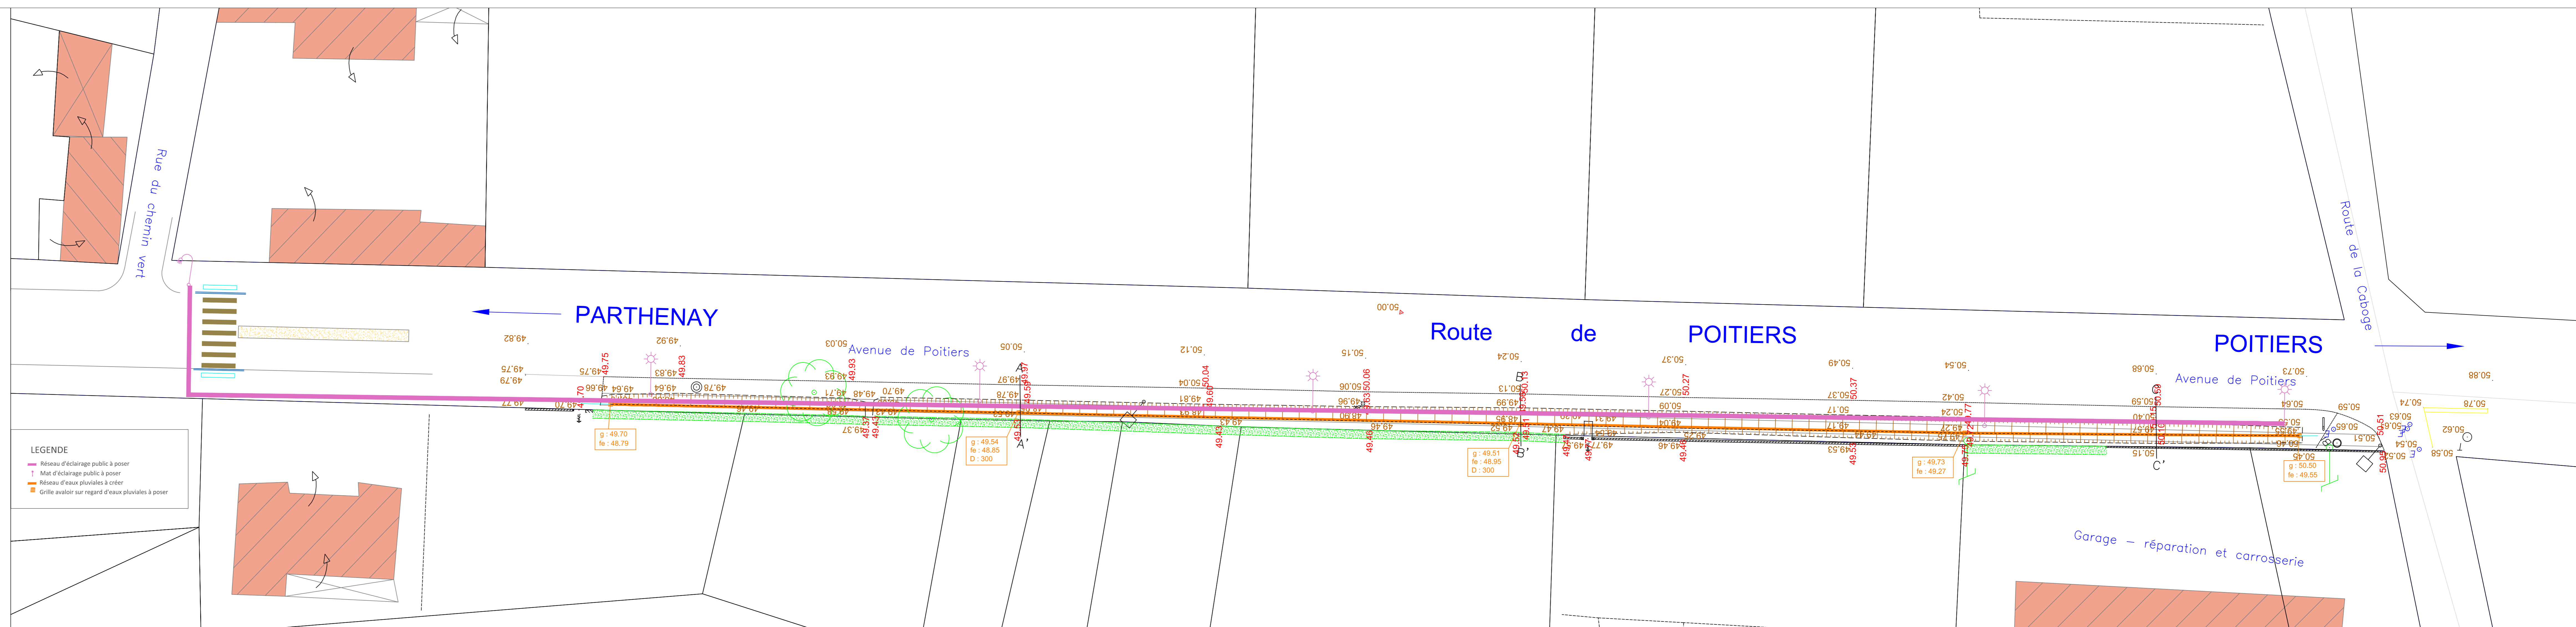

LEGENDE

- Relevé d'éclairage public à poser
- Mat. d'éclairage public à poser
- Relevé d'eau pluviale à poser
- Grille au sol sur regard d'eau pluviale à poser

DEPARTEMENT DES DEUX-SEVRES

COMMUNE DE LA FERRIERE EN PARTHENAY

AMENAGEMENT DE CHEMINEMENTS DOUX ROUTE DE POITIERS

PLAN DE TRAITEMENT DES SURFACES

MODIFICATION DE PLANS	
PHASE D'ETUDE	DATE
AVANT-PROJET	décembre 2014
PROJET	septembre 2015
DCE	

ECHELLE PLAN : 1/250

REALISE AVEC AUTOCAD LT 2010

AGENCE URBA 37

57 rue Nationale
37240 MANTHELAN

02 47 59 98 35
mabit.agenceurba37@orange.fr

